



**COMUNE DI MIRANO**  
Città Metropolitana  
di Venezia

**PAT**

Elaborato

10


B

2.2

Scala

1:10.000

Ortofoto volo 2012

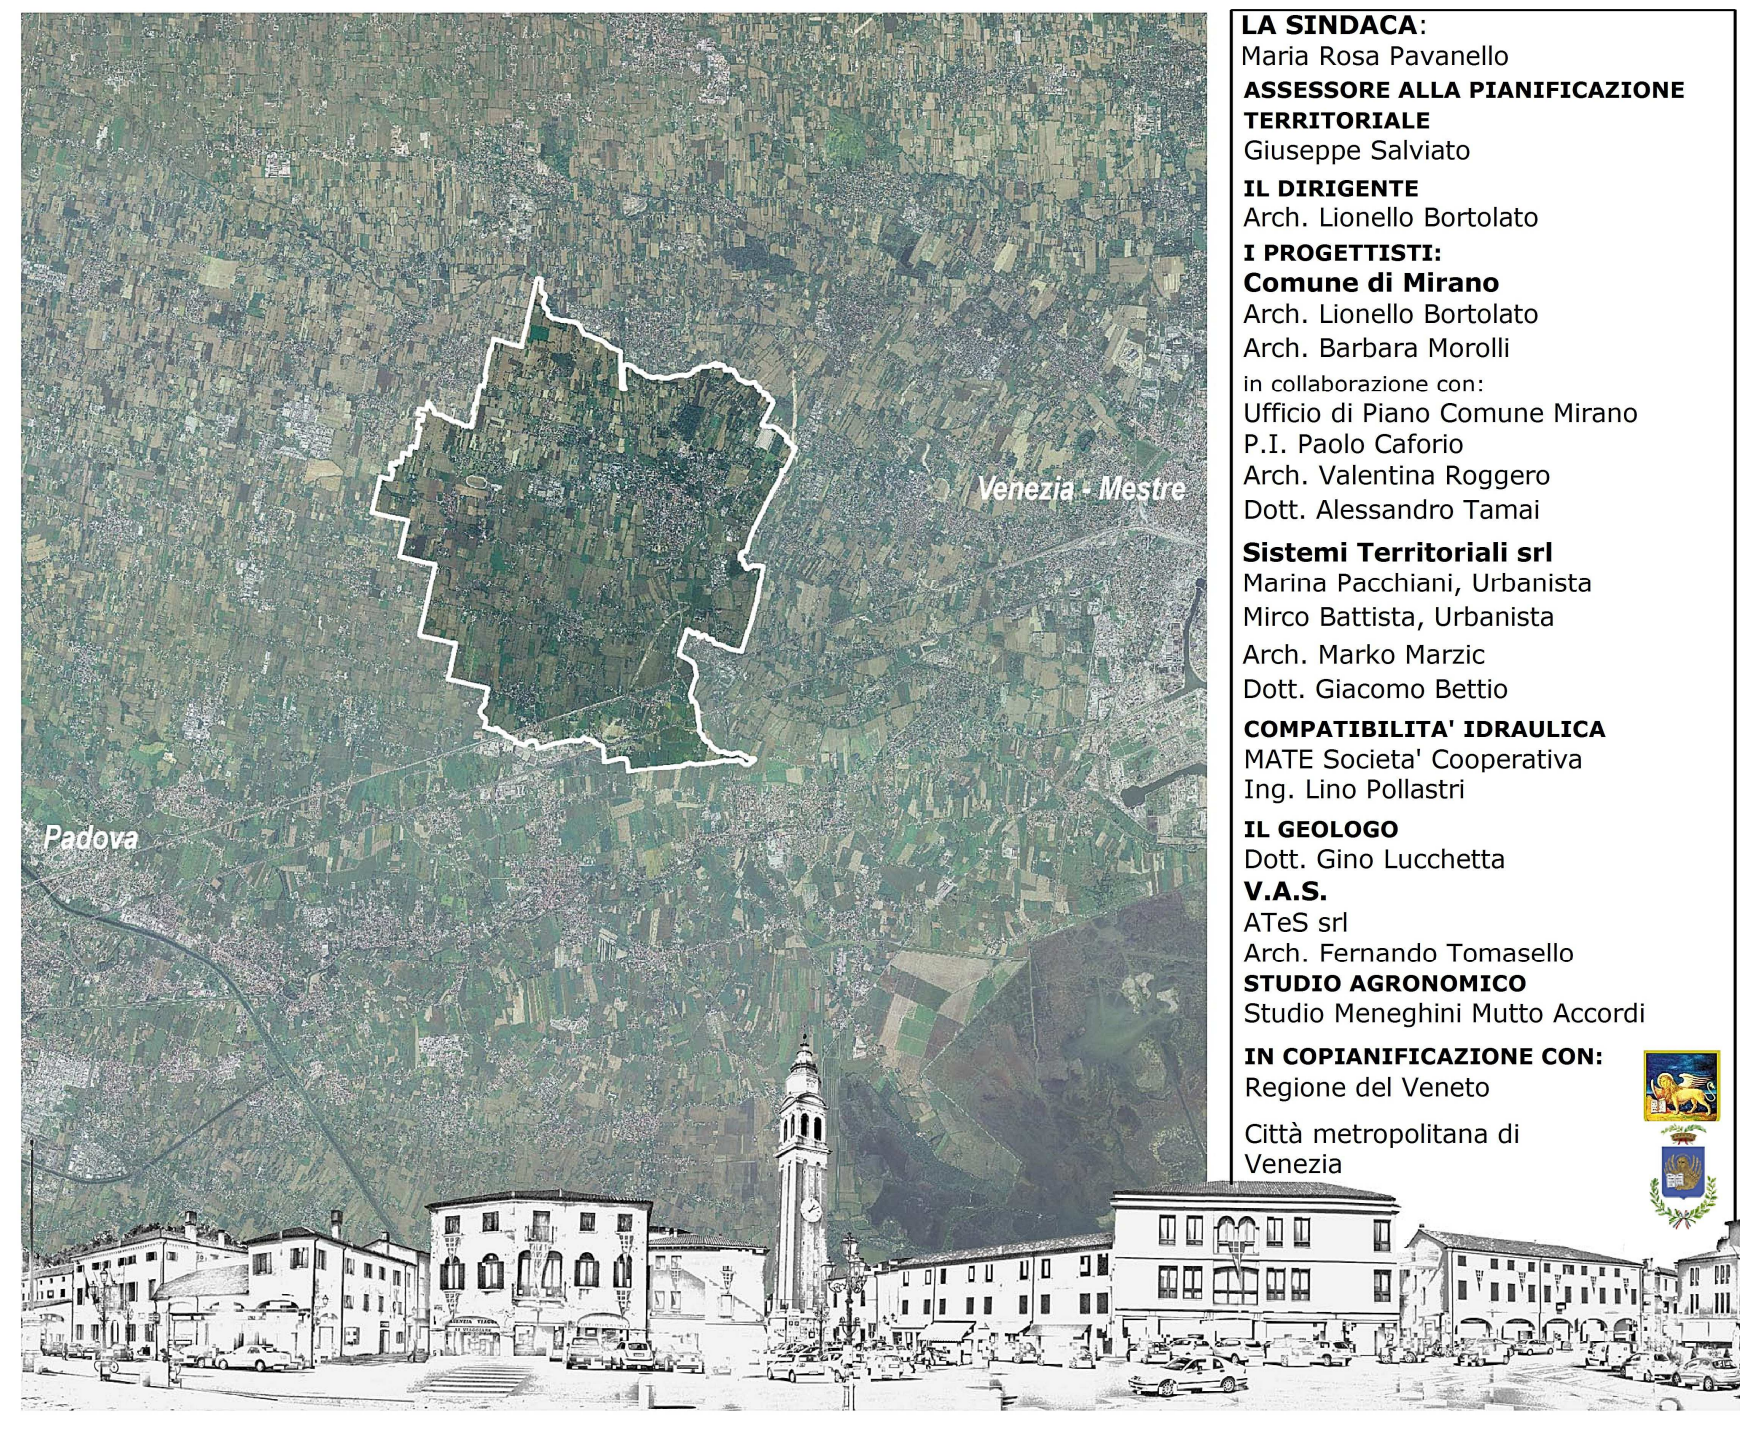

**LA SINDACA:**  
Maria Rosa Pavanello  
**ASSESSORE ALLA PIANIFICAZIONE TERRITORIALE**  
Giuseppe Salvato  
**IL DIRETTORE**  
Arch. Lionello Bortolato  
**IL PROGETTISTA**  
Comune di Mirano  
Arch. Lionello Bortolato  
Arch. Barbara Morelli  
in collaborazione con:  
UFFICIO di Piano Comune Mirano  
P.L. Paolo Cafaro  
Arch. Valentina Ruggiero  
Dott. Alessandro Tamai  
**Sistemi Territoriali srl**  
Marina Paschini, Urbanista  
Mirco Battista, Urbanista  
Arch. Marco Marzot  
Dott. Giacomo Betto  
**COMPATIBILITÀ IDRAULICA**  
NATTE Società Cooperativa  
Ing. Lino Pollastri  
**IL GEOLOGO**  
Dott. Gino Luchetta  
**V.A.S.**  
ATIS srl  
Arch. Fernando Tomassello  
**STUDIO AGRONOMICCO**  
Studio Meneghini Mutto Accordi  
**IN COPERTAZIONE CON:**  
Regione del Veneto  
Città metropolitana di Venezia

Dicembre 2016

