



COMUNE DI MIRANO
Città Metropolitana
di Venezia

PAT

Elaborato

11


B

2.3

Scala

1:10.000

**Carta tecnica regionale
aggiornamento 2016**

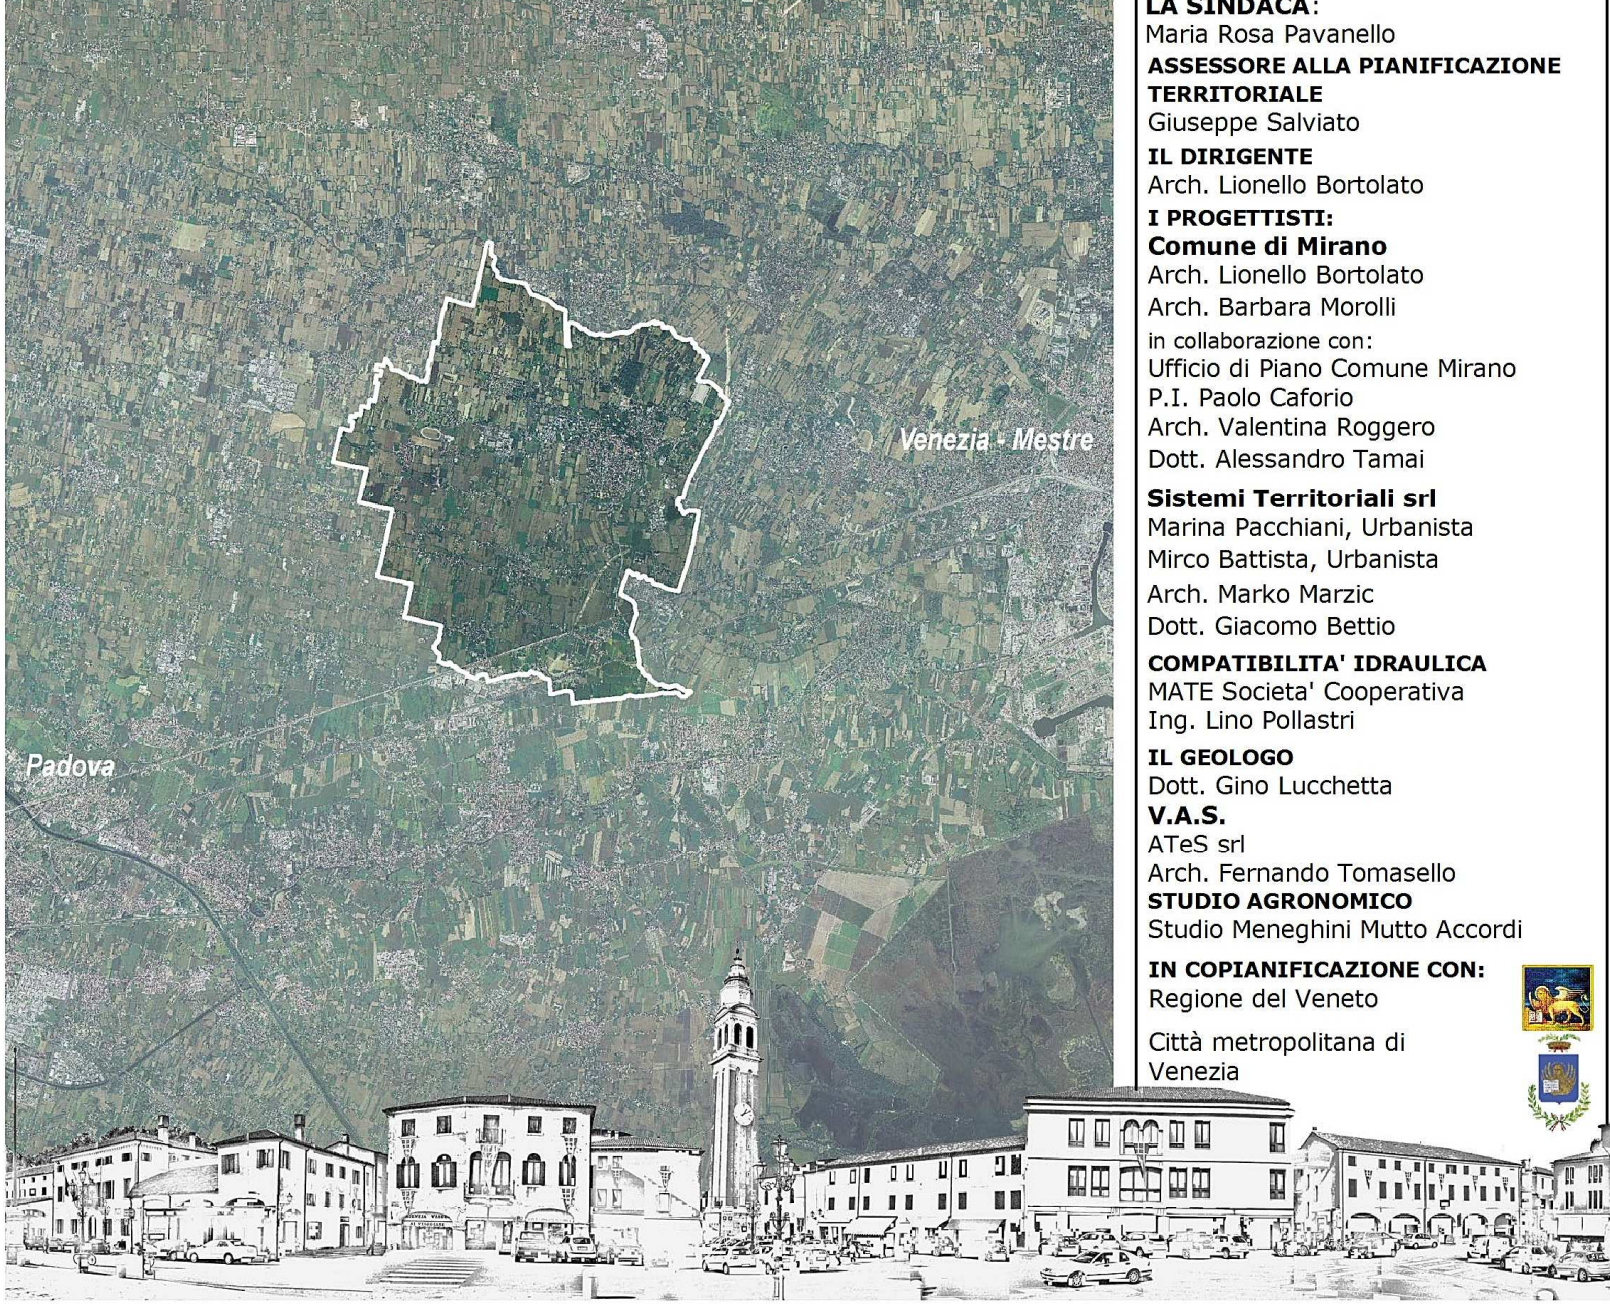

LA SINDACA:
Maria Rosa Favanello
**ASSESSORE ALLA PIANIFICAZIONE
TERRESTRIALE**
Giuseppe Silvestro
IL DIRIGENTE
Arch. Lorenzo Bortolotto
I PROGETTISTI
Comune di Mirano
Arch. Lorenzo Bortolotto
Arch. Barbara Moroli
In collaborazione con:
Ufficio di Piano Comune Mirano
P.L. Paolo Caffaro
Arch. Valentina Roggero
Dott. Alessandro Tana
Sistemi Territoriali srl
Marina Piccinini, Urbanista
Mico Bassola, Urbanista
Arch. Marco Marzi
Dott. Giacomo Basso
COMPATIBILITÀ IDRAULICA
MATE Società Cooperativa
Ing. Lino Polastri
IL GEOLOGO
Dott. Gino Lucchetta
V.A.S.
Arch. Antonio Turcato
STUDIO AGRONOMICI
Studio Menghini Nello Accardi
IN COPERTAZIONE CON
Regione del Veneto
Città metropolitana di Venezia

Dicembre 2016

