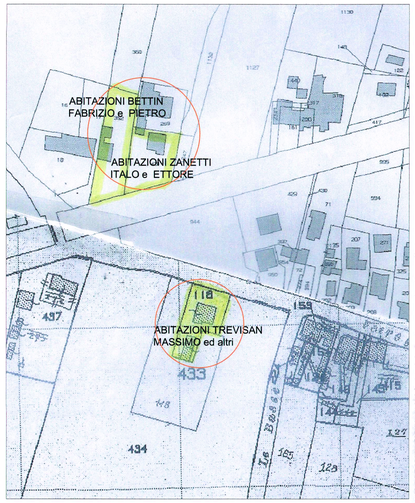

ESTRATTO di MAPPA
Fg. 40 map. 118 - 352 - 431
scala 1: 1000

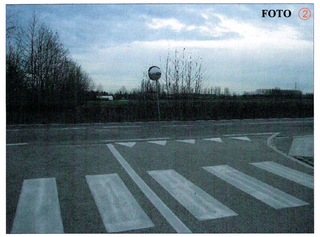

BETTIN FABRIZIO e PIETRO

Committenti : **TREVISAN MASSIMO, ALBERTA e CLAUDIO - ZAMPIERI ELINDA ZANETTI ETTORE, ITALO e VOLPATO SONIA**

Oggetto : **RICOLLOCAZIONE VOLUME SU AREA AGRICOLA DI INTERESSE COMUNE ALLE TRE UNITA' OGGETTO DI DEMOLIZIONE PER REALIZZAZIONE PASSANTE DI MESTRE**

UBICAZIONE VOLUMI DEMOLITI: Fg. 40 Mapp.350, 352, Mapp. 269, 431, Fg 39 Mapp.118 — *UBICAZIONE VOLUME DA RICOLLOCARE:* Fg. 40 Mapp. 1179

TAVOLA : **PLANIMETRIA AREA DI RICOLLOCAZIONE VOLUME DEMOLITO**
SVILUPPO PLANIMETRICO scala 1: 200
ESTRATTO MAPPA CATASTALE 1: 1000 - ESTRATTO PRG

Comune di MIRANO
Ingresso - Protocollo Generale
Protocollo: 0038162/2014
Data: 16/07/2014
Classificazione: 10.10.1
Uscita

ESTRATTO dal PRG

STUDIO TECNICO Geom. Vinicio Rodi SCATTOLIN
via Verenga, n. 93/c - 30035 MIRANO (VE) Tel. / Fax. 041.430566
c.f. SCT VCR 60C22 F378O p.i. 00870...

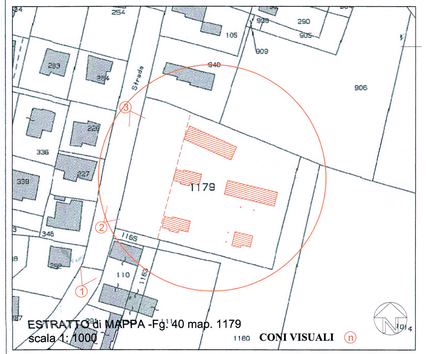

ESTRATTO di MAPPA -Fg. 40 map. 1179
scala 1: 1000

CONI VISUALI

PLANIMETRIA AREA: RICOLLOCAZIONE VOLUME PREESISTENTE DEMOLITO A SEGUITO REALIZZAZIONE PASSANTE DI MESTRE

Lotto: mappale 1179 mq. 4600

AREA SCOPERTA

area manovra e parcheggio mq. 593.22
(217.42 + mq. 235.69 + mq. 140.11)

superficie a verde mq. 116.66
(mq. 33.83 + mq. 55.42 + mq. 9.93 + mq. 17.48)

ISPEZIONE CONDOTTA FOGNARIA CONSORTILE
ILLUMINAZIONE PUBBLICA
CARTELLO INDICAZIONI STRADALI
PAVIMENTAZIONE IN ASFALTO
PAVIMENTAZIONE DRENANTE
S SCARPATA RACCORDO TERRENO AGRICOLO
R NUOVA REALIZZAZIONE RECINZIONE
A ACCESSI come autorizzato Cons. di Bonifica Acque Risorgive pos. N. 2014/0543 del 09/10/2014

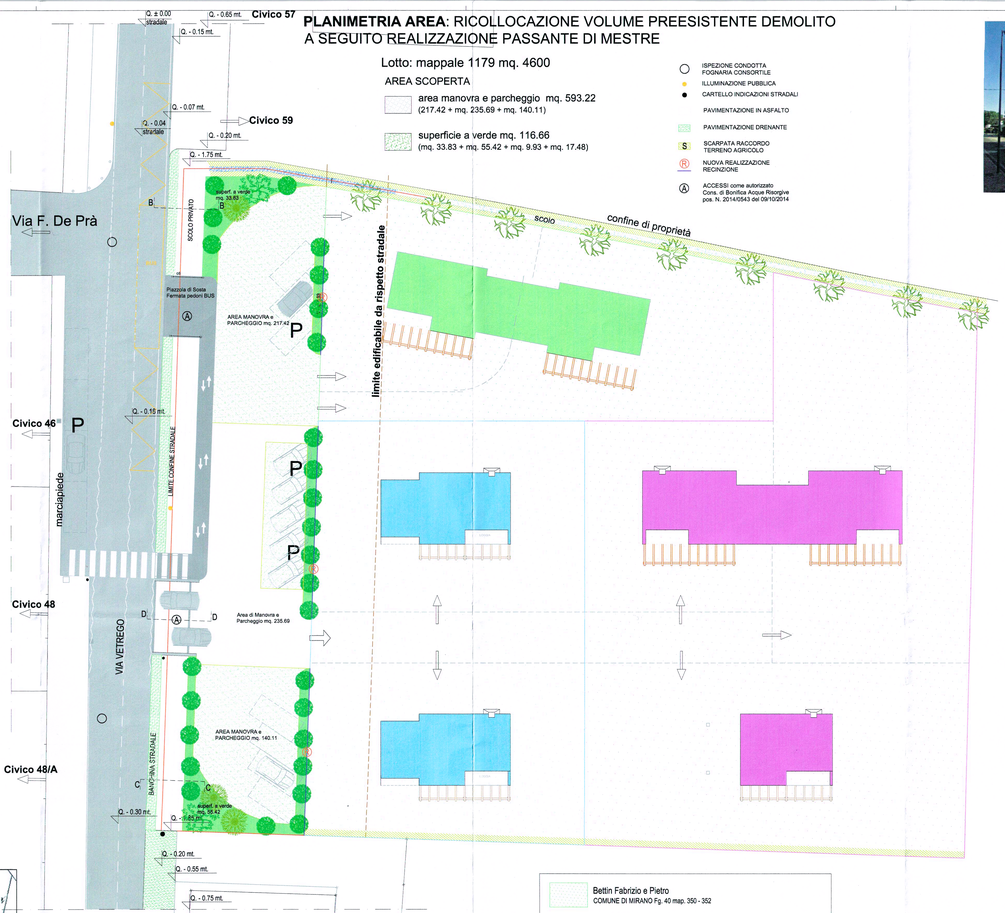

Bettin Fabrizio e Pietro
COMUNE DI MIRANO Fg. 40 map. 350 - 352

VOLUME DA TRESFERIRE
N. 2 unità abitative

RESIDENZIALE
SUPERFICIE COPERTA = mq. 169.47
VOLUME = mc. 775.03 COMPLETAMENTO CAPACITA' EDIFICATORIA = mc. 24.97

Trevisan Massimo, Alberta e Claudio - Zampieri Elinda
COMUNE DI MIRANO Fg. 39 map. 118

VOLUME DA TRESFERIRE
N. 2 unità abitative

RESIDENZIALE		ANNESSI AGRICOLI	
SUPERFICIE COPERTA	= mq. 179.13	SUPERFICIE COPERTA	= mq. 47.03
VOLUME	= mc. 1026.81	VOLUME	= mc. 234.21

Zanetti Ettore, Italo - Volpato Sonia
COMUNE DI MIRANO Fg. 40 map. 269 - 431

VOLUME DA TRESFERIRE
N. 2 unità abitative

RESIDENZIALE		ANNESSI AGRICOLI	
SUPERFICIE COPERTA	= mq. 154.61	SUPERFICIE COPERTA	= mq. 353.92
VOLUME	= mc. 806.28	VOLUME	= mc. 1358.74

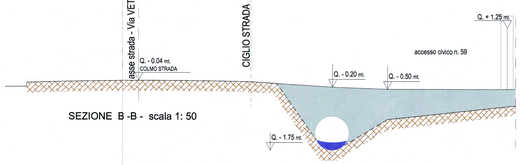

SEZIONE B -B - scala 1: 50

SEZIONE C - C - scala 1: 50

SEZIONE PIAZZOLA di SOSTA PEDONI BUS -scala 1: 50 - STATO di MODIFICA -

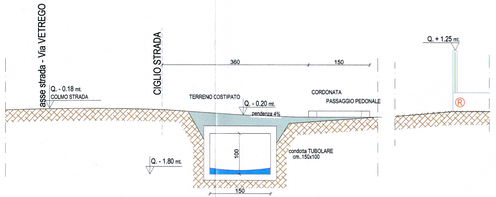

SEZIONE PASSO CARRAIO - scala 1: 50 - STATO di MODIFICA